




平面図

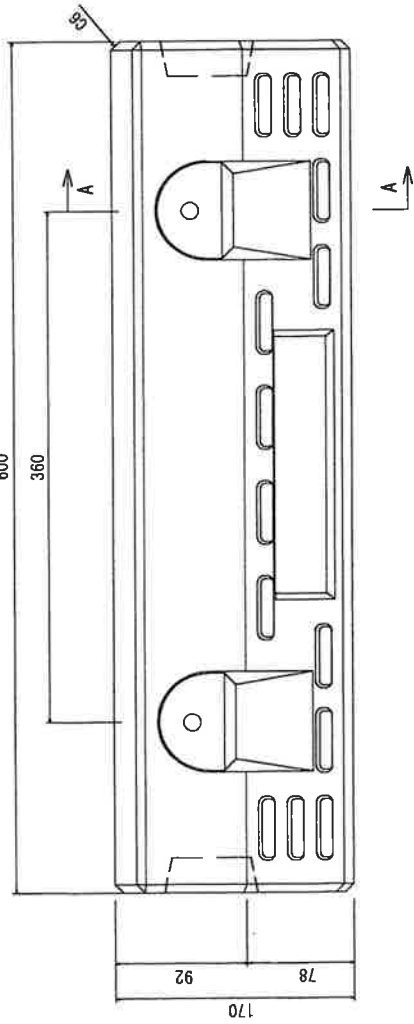



A-A 矢視詳細図

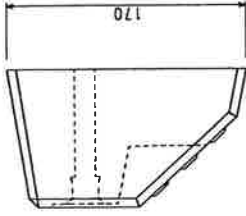


正面図

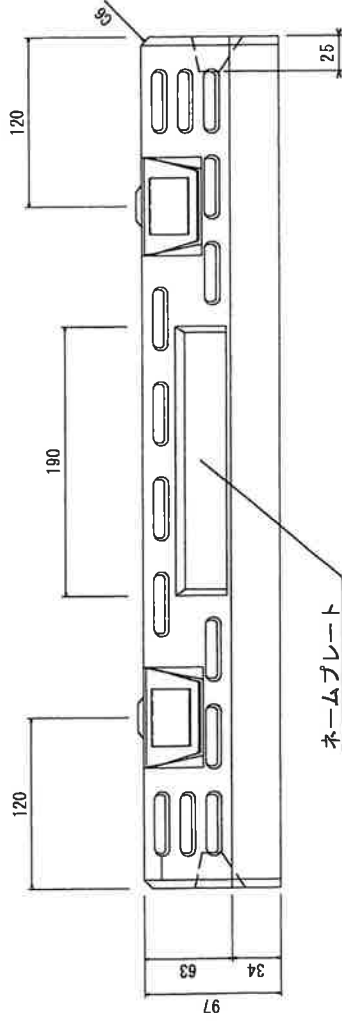

側面図

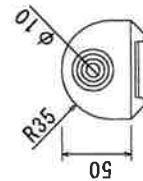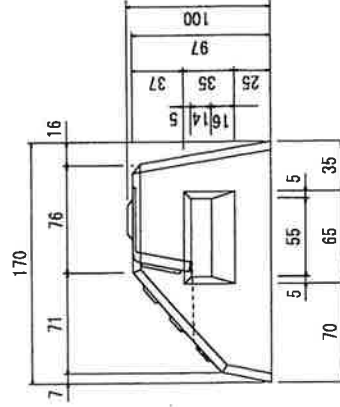


キャップ付プレート

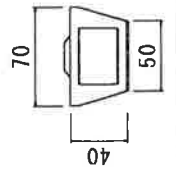


ネームプレート

反射板

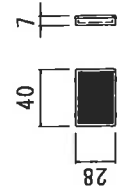

アンカーピン

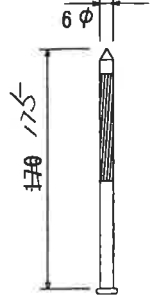

参考重量 17kg

品名承認	設計	検図	縮尺 1/5 (A4)	図番
------	----	----	-------------	----

※リフレクター及び反射板は現場で取り付けて下さい。