


HS側溝(片土止タイプ)


(例 250×250 片土止 H=300)

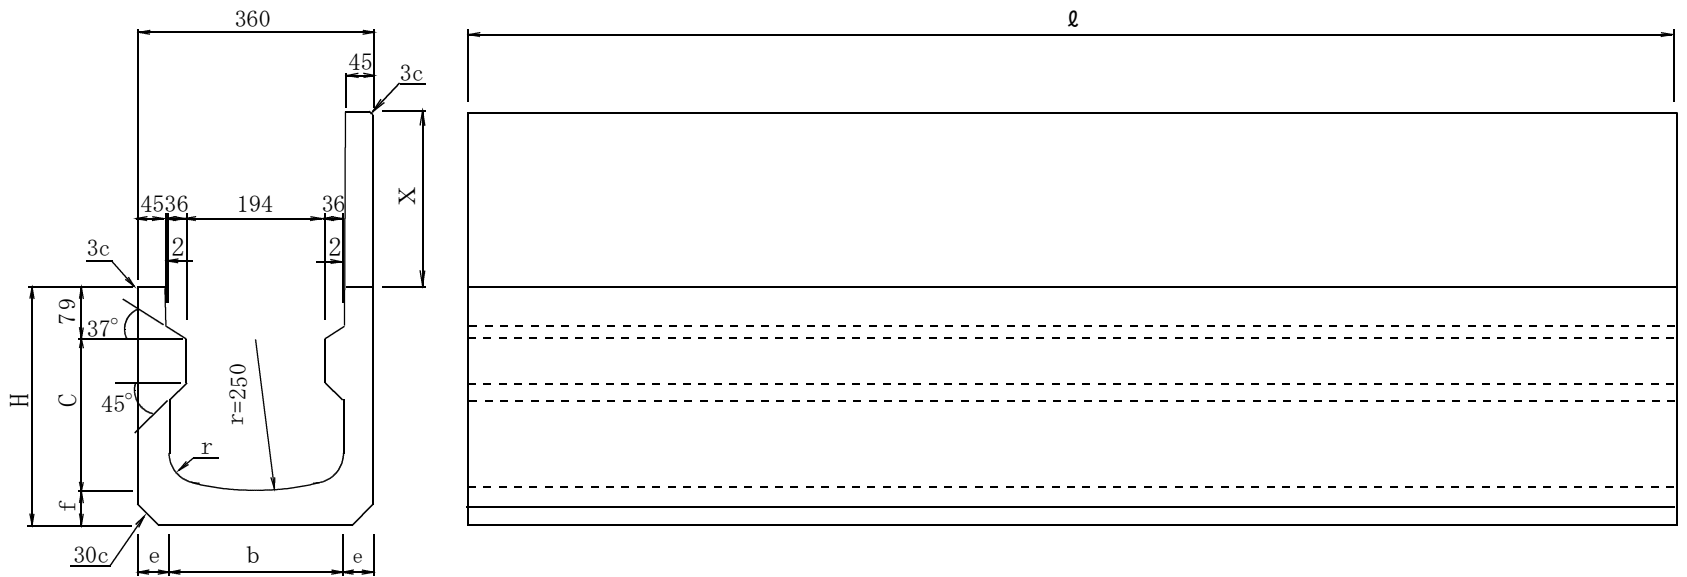

単位：mm

種類	呼び	寸 法								参考重量
		x	b	C	e	f	r	ℓ	H	
250	250×250	100	250	251	55	65	50	2000	395	342
		200	〃	〃	〃	〃	〃	〃	〃	364
		300	〃	〃	〃	〃	〃	〃	〃	385
		寸法の許容差								±3

(例 300×300 片土止 H=200)

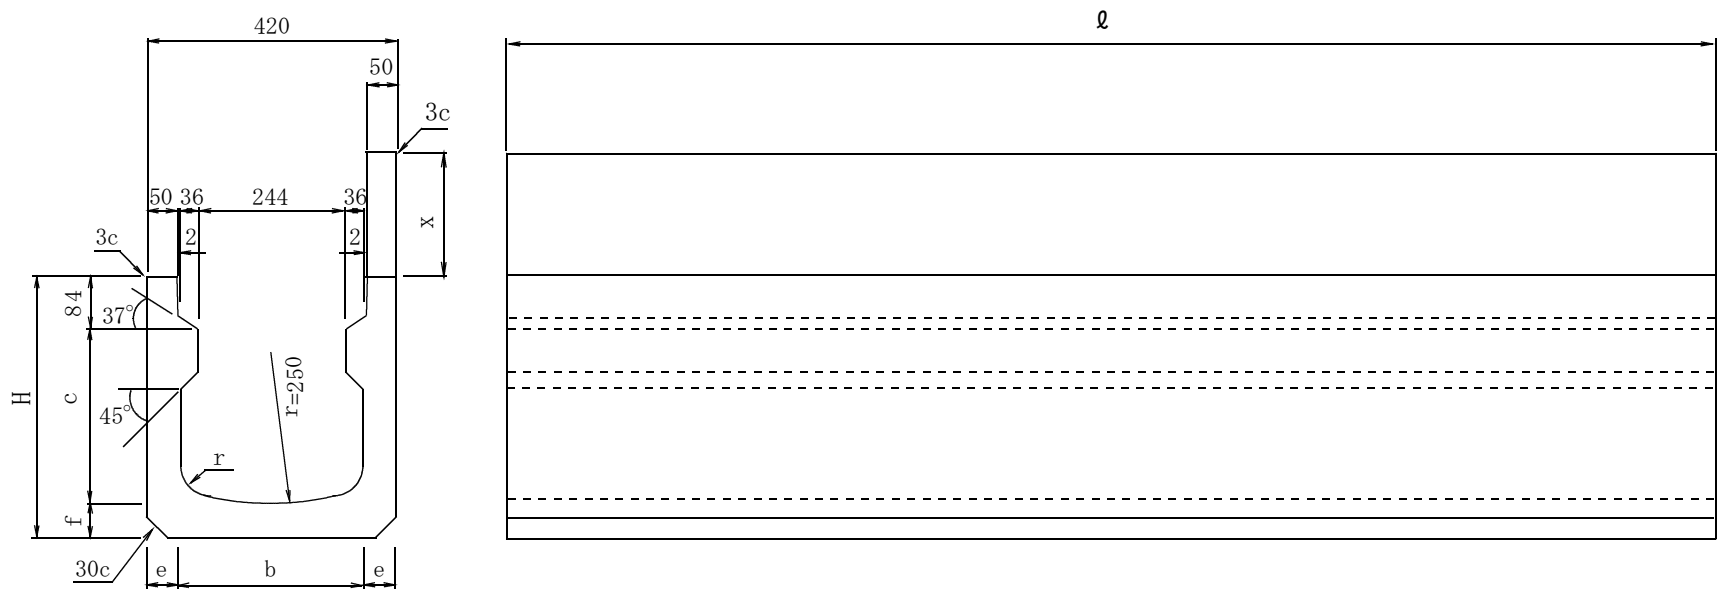

単位：mm

種類	呼び	寸 法								参考重量
		x	b	C	e	f	r	ℓ	H	
300	300×300	100	300	301	60	70	50	2000	455	428
		200	〃	〃	〃	〃	〃	〃	〃	452
		300	〃	〃	〃	〃	〃	〃	〃	476
		寸法の許容差								±3